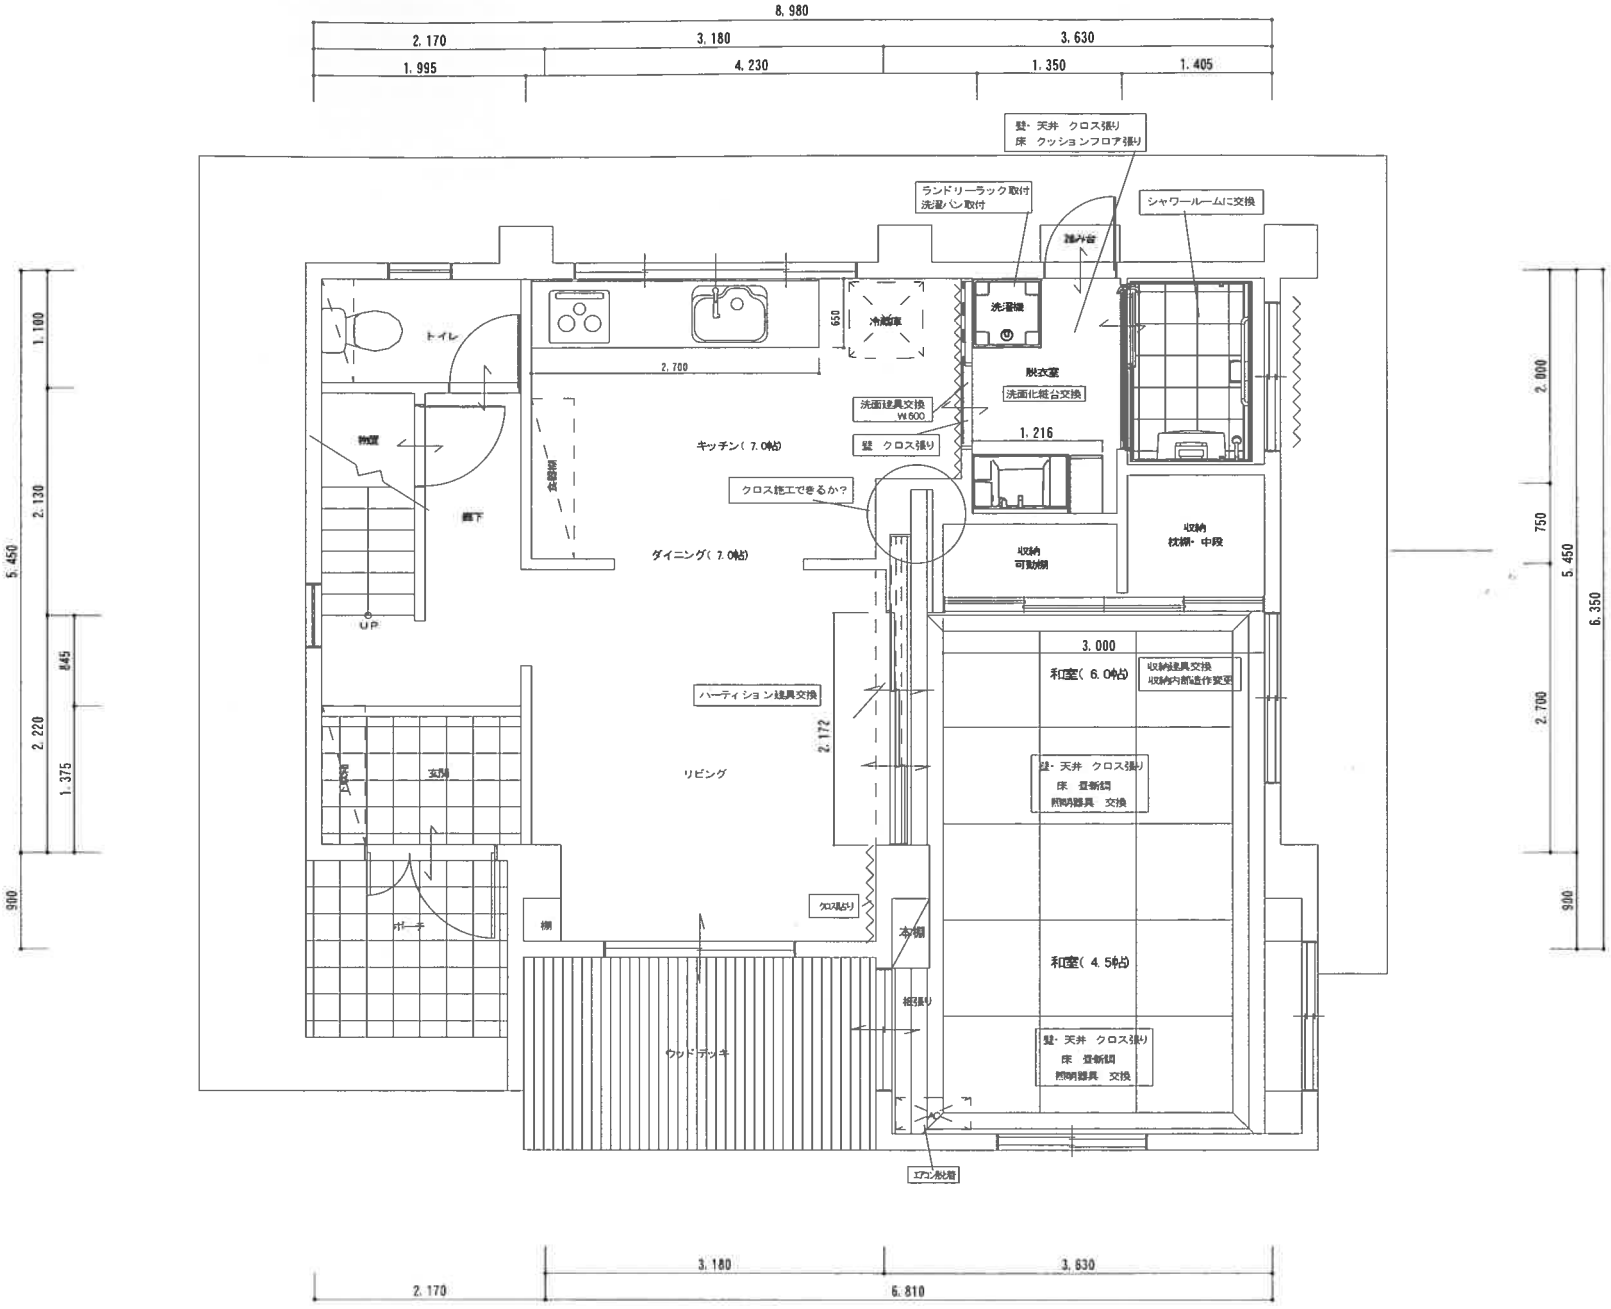

Panasonicリフォーム	履歴	2020年12月11日 御見積図面	年 月 日 修正	年 月 日 修正	年 月 日 修正	1階 提案図	工事名称 酒井様邸 改装工事
西部支社 九州営業部 沖縄店		2020年12月21日 御契約図面	年 月 日 修正	年 月 日 修正	年 月 日 修正		
		年 月 日 修正	年 月 日 修正	年 月 日 修正	年 月 日 修正		工事場所 沖縄市山里
		年 月 日 修正	年 月 日 修正	年 月 日 修正	年 月 日 修正		縮尺 1/50